


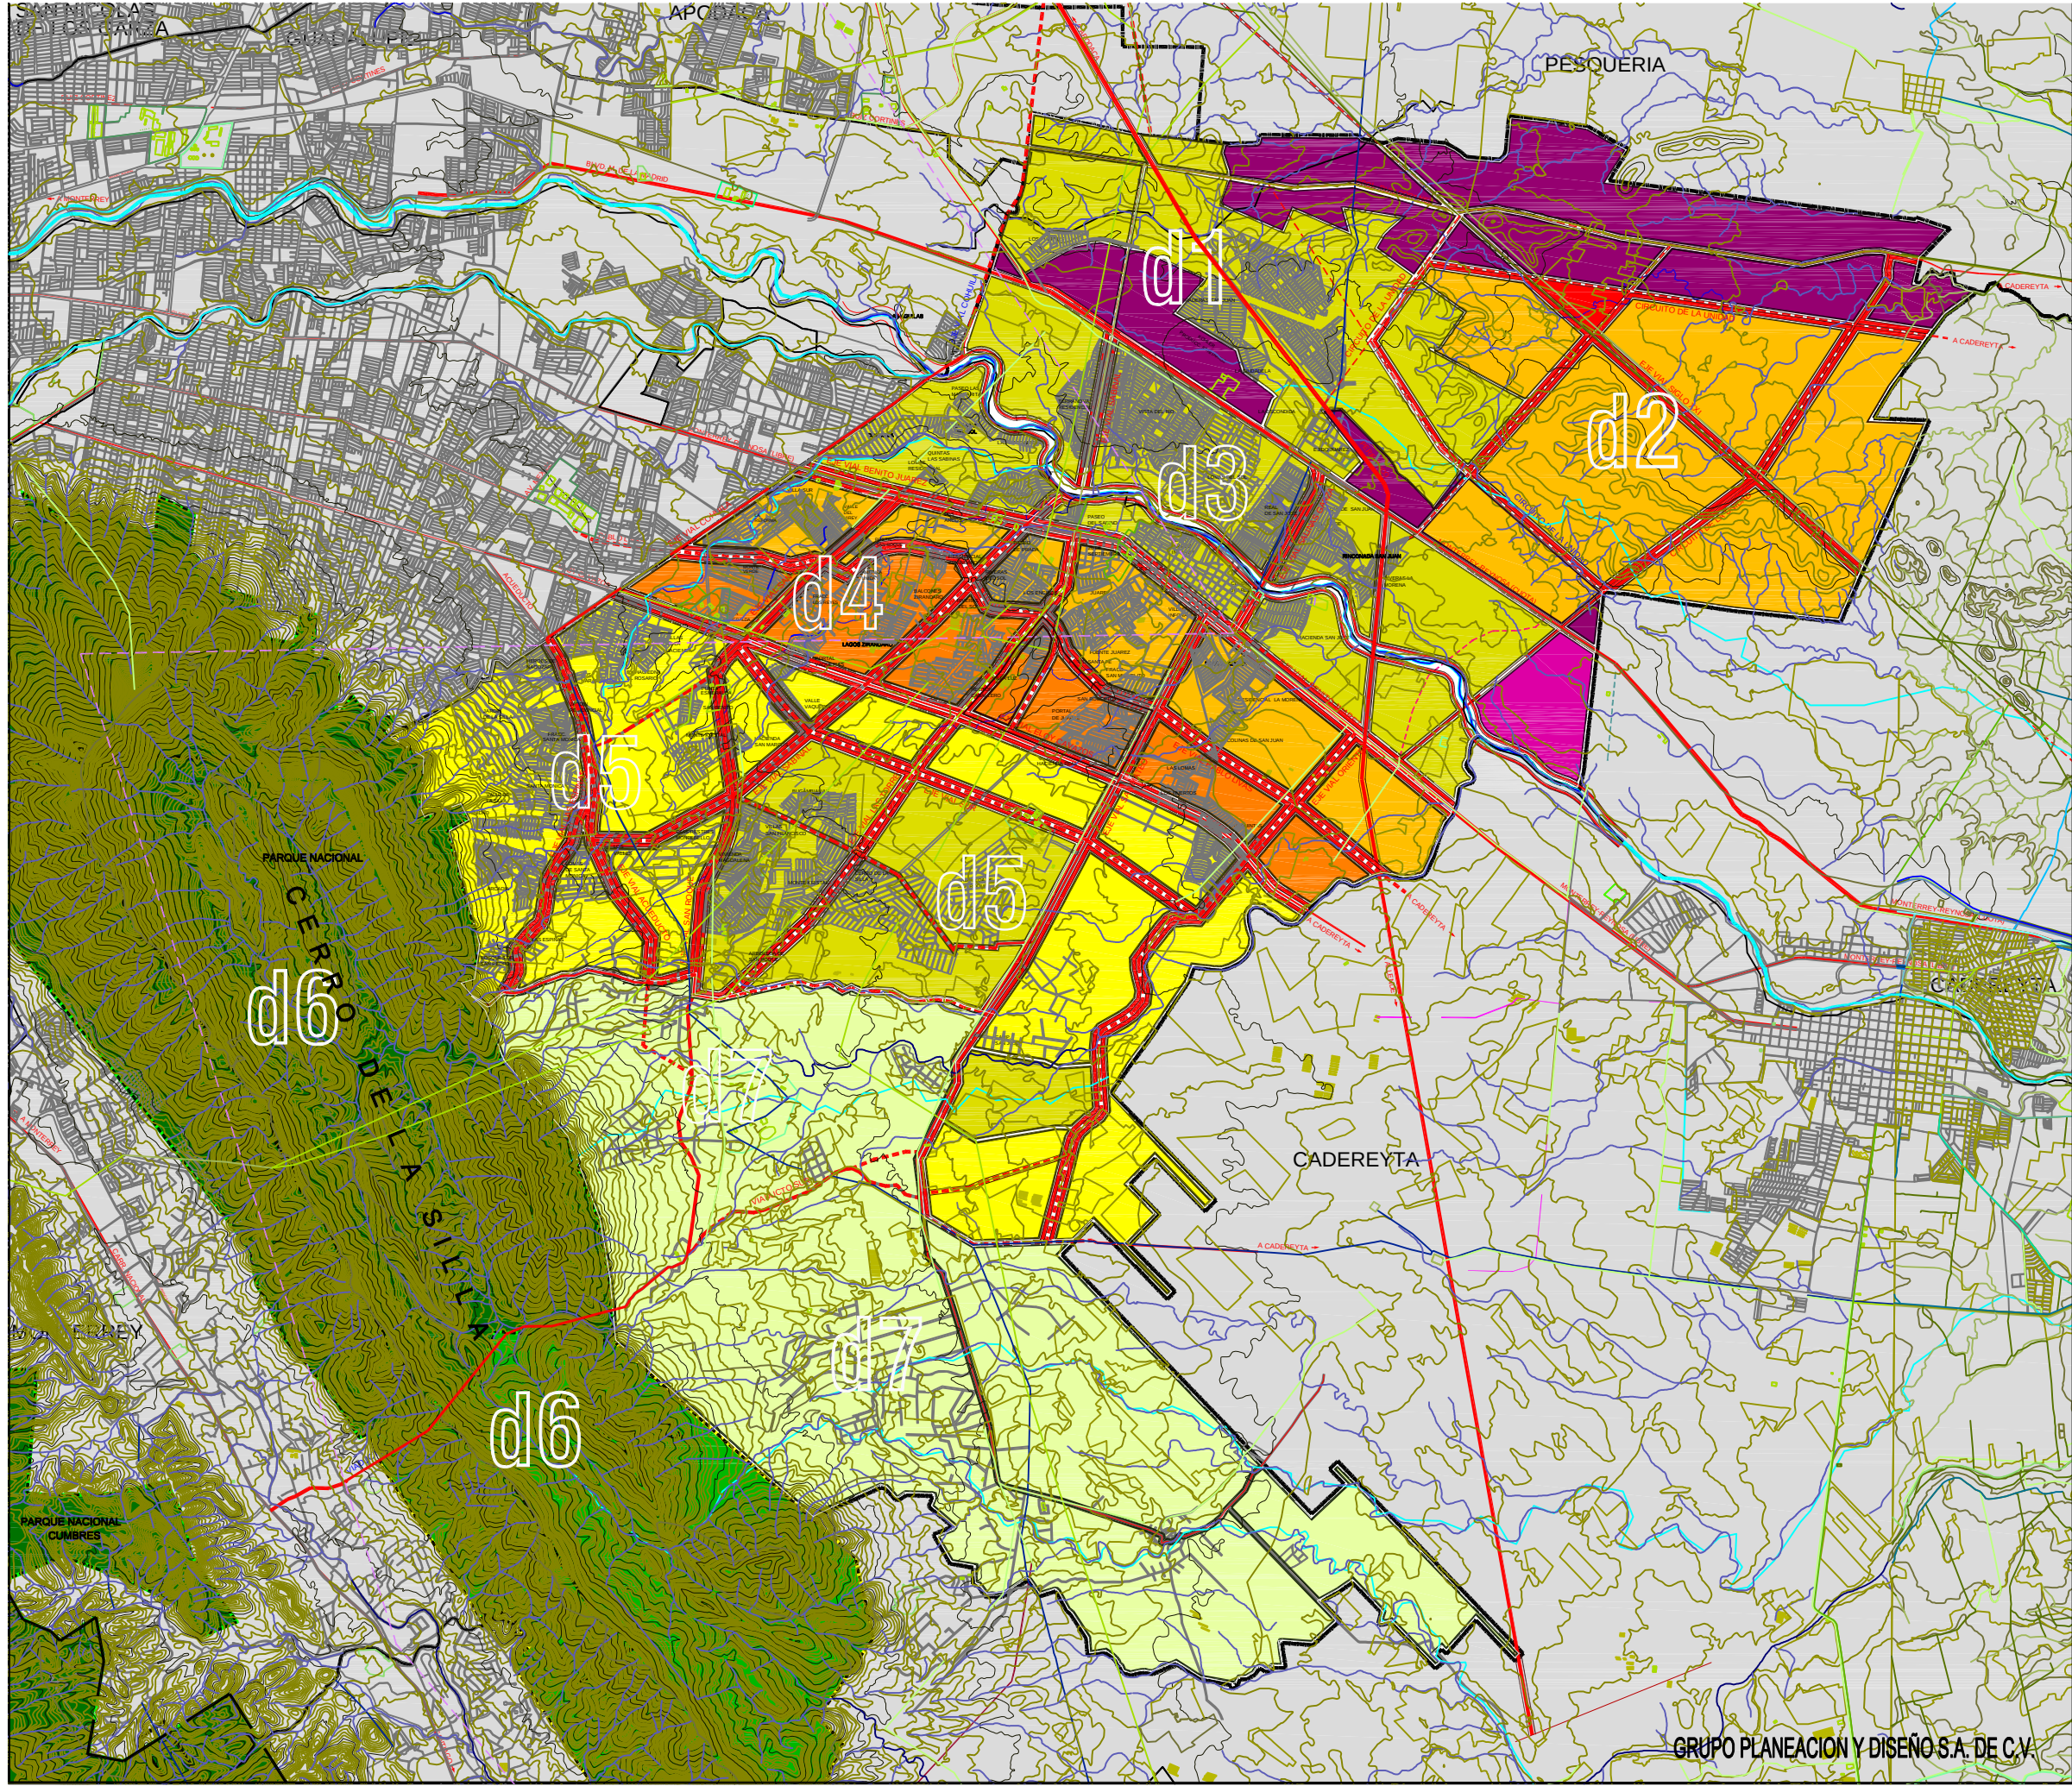

PLAN MUNICIPAL
2010-2030
DESARROLLO URBANO
CD. BENITO JUAREZ
NUEVO LEON



CARTA SINTESIS

SIMBOLOGIA

INDUSTRIA LIGERA	HABITACIONAL UNIFAMILIAR Y MIXTO
INDUSTRIA MEDIA	DENSIDAD MEDIA (E) 45 V/Ha.
INDUSTRIA PESADA	DENSIDAD ALTA (F) 70 V/Ha.
PARQUES Y RESERVAS ECOLOGICAS	HABITACIONAL MULTIFAMILIAR Y MIXTO
PARQUE ESTATAL	DENSIDAD ALTA (G) 90 V/Ha.
PARQUE NACIONAL	DENSIDAD ALTA (H) 120 V/Ha.
CORREDORES MIXTO COMERCIALES	SUBURBANOS Y CAMPESTRES
CORREDOR COMERCIAL	DENSIDAD BAJA (B) 5 V/Ha.
MIXTO COMERCIAL Y SERVICIOS	

SIMBOLOGIA GEOESTADISTICA

LIMITE MUNICIPAL	RIOS
PARQUE NACIONAL	ARROYOS
PARQUE ESTATAL	AREA URBANA
CURVA DE NIVEL	LIMITE DE DISTRITO
VIALIDAD PRIMARIA EXISTENTE	CONSTRUCCION DE PROLONGACION DE VIALIDADES PRIMARIAS METROPOLITANAS
AUTOPISTA ESTATAL DE CUOTA	CONSTRUCCION DE INTERURBANAS ESTATALES PAVIMENTADAS
CARRETERA FEDERAL PAVIMENTADA	PROLONGACION DE LA AUTOPISTA ESTATAL DE CUOTA (PERIFERICO) A ALLENDE
CARRETERA ESTATAL PAVIMENTADA	LIMITES DE ZONA DE VEDA PARA EL USO DE AGUA
VIALIDAD PRIMARIA URBANA	AMPLIACION 4 CARRILES (CARRETERA ESTATAL BTO JUAREZ - CADEREYTA)
TERRACERIA	

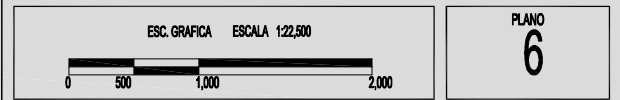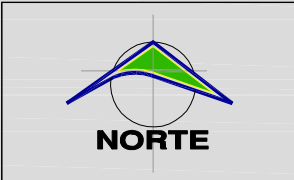

SIENDO LAS HORAS DEL DIA DE DEL DOS MIL ONCE, EN LA PRESIDENCIA MUNICIPAL DE JUAREZ, NUEVO LEON, Y HABIENDOSE REUNIDO EN LA SALA DE CABILDO EL R. AYUNTAMIENTO DEL MUNICIPIO, SE APROBO EL "PLAN MUNICIPAL DE DESARROLLO URBANO DE JUAREZ, N.L." FIRMANDO LAS AUTORIDADES CORRESPONDIENTES:

R. AYUNTAMIENTO DE JUAREZ, NUEVO LEON 2010-2013 REGIDORES		
1o. MRZ. EMANUEL GONZALEZ ARNAS	2o. LIC. ROOSELLE MAN GUANTU ALVAREZ	3o. PROF. JOSE GUADALUPE GUAMRO CORTES
4o. C. ANTONIA CONTRERAS RODRIGUEZ	5o. C. LUIS MANUEL BERNAL ESCALERA	6o. LIC. VERONICA GARCIA PEREZ
7o. C. GERARDO GARCIA VALLEJO	8o. C. ANTONIA GUADALUPE SOSA ESCOBARTE	9o. C. TOMAS BETANCOURT GAYTAN
SINDICOS		
1o. LIC. EBENILDO GONZALEZ REYES	2o. LIC. JOSE DE JESUS MENDOZA SILVA	3o. PROF. VICENTE RAMIREZ HERNANDEZ
PRESIDENTE MUNICIPAL	SECRETARIO	TESORERO MUNICIPAL
C. LUIS ALFREDO GARCIA GARZA	LIC. FRANCISCO HECTOR TREVIÑO CANTU	C. JESUS DAVID BENAVIDES OCHOA